

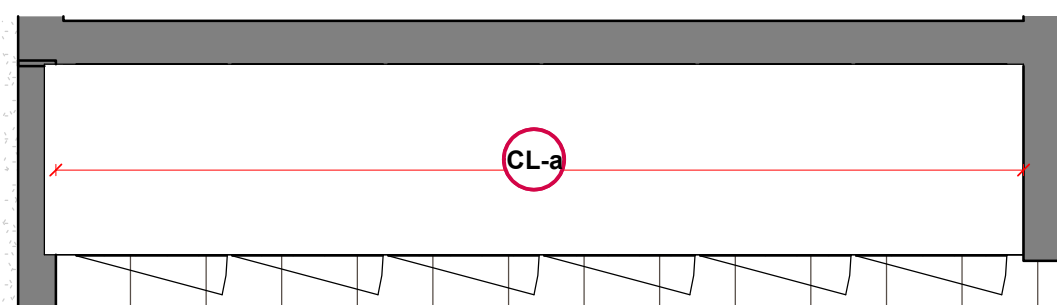



CLa, CLb

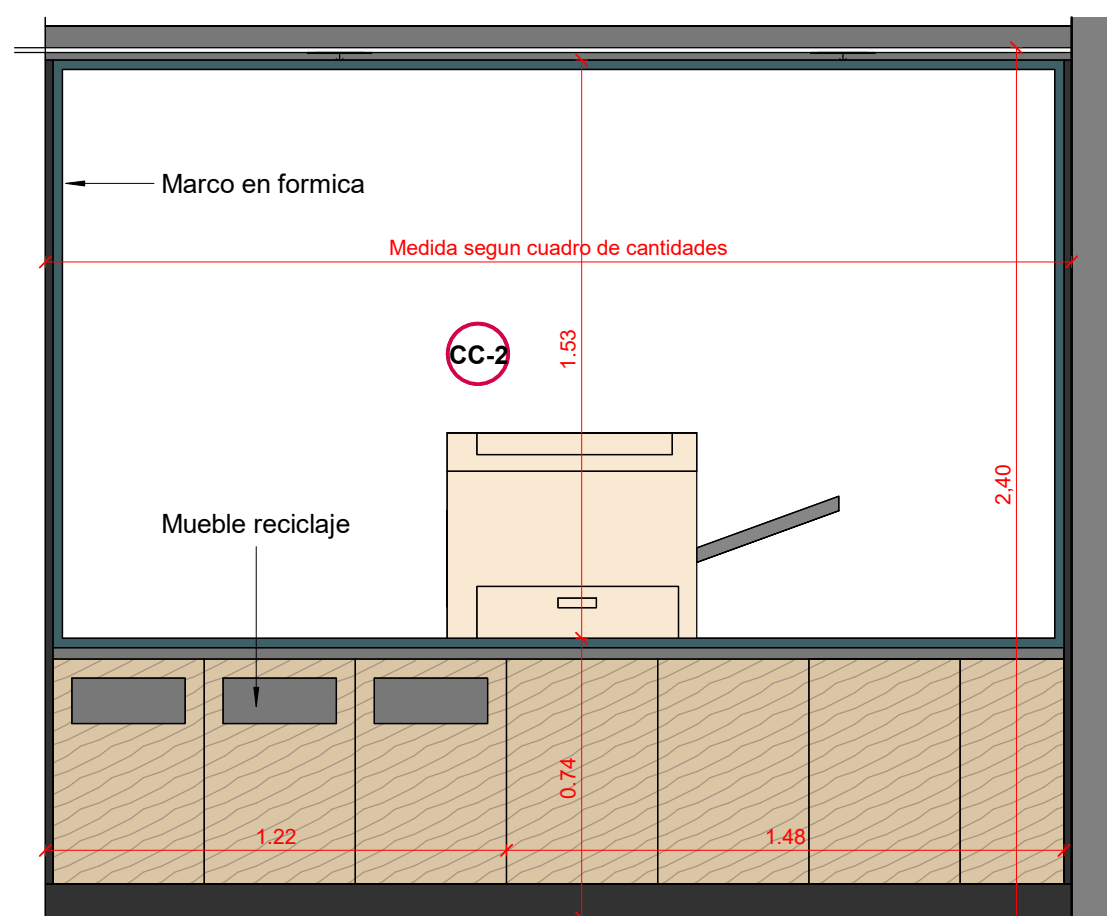

LOCKERS - CL-a y CL -b
Escala 1 : 20

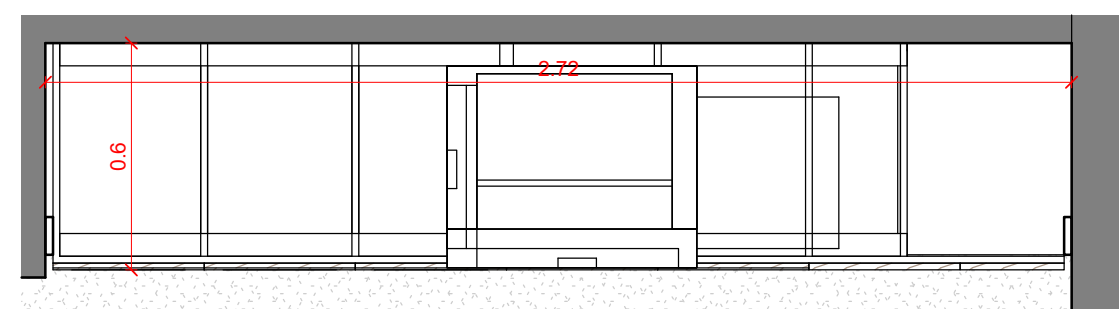


CC1-1 Mueble Copy
Escala 1 : 20

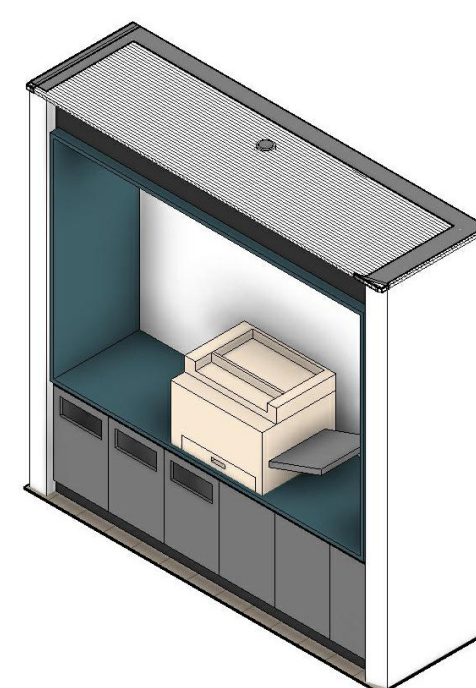

**CC
COPY POINT**
Plano de detalle C-11.


G1, G2

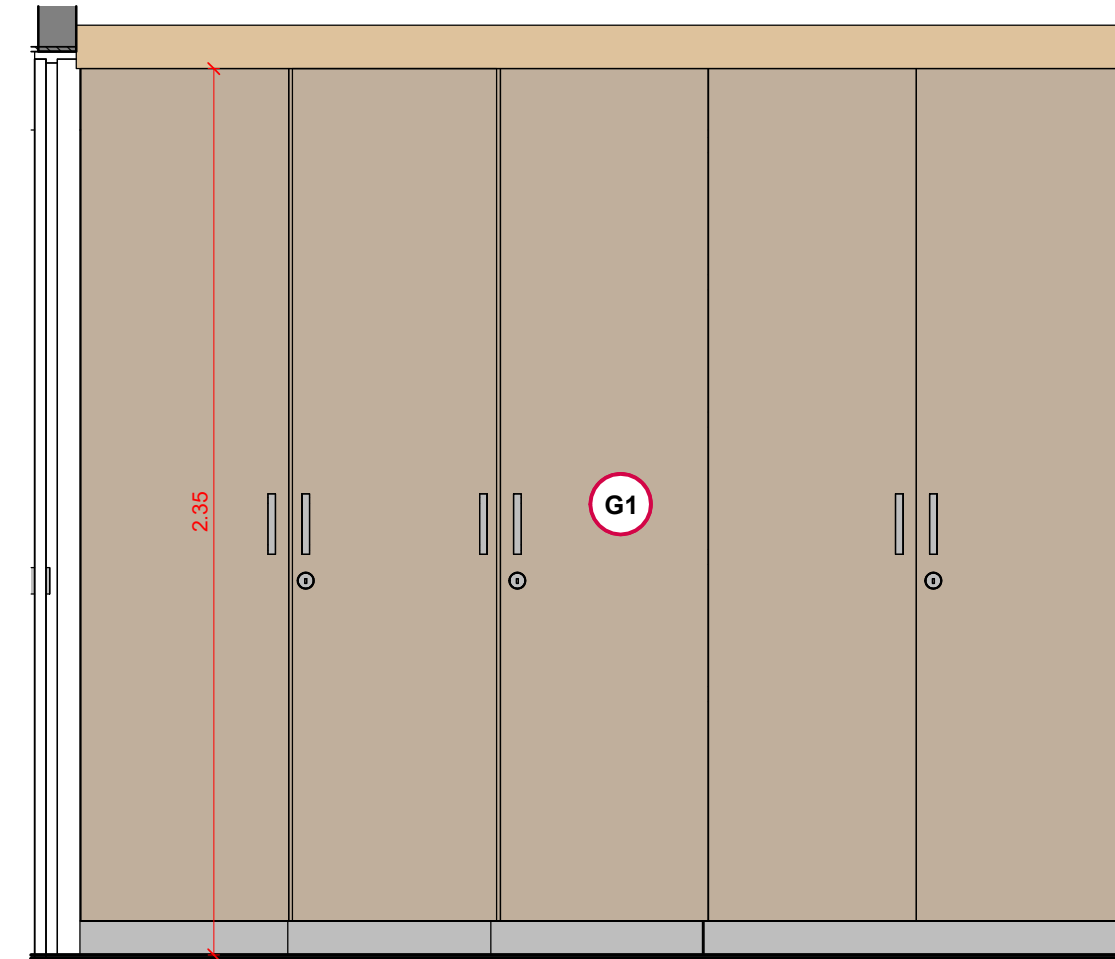

G1- Guardado
Escala 1 : 20

CONTEMPLAR
ESPACIO PARA
CAJA FUERTE

Refuerzo en pared (tabla de 15cm).
para soportar mesa. .

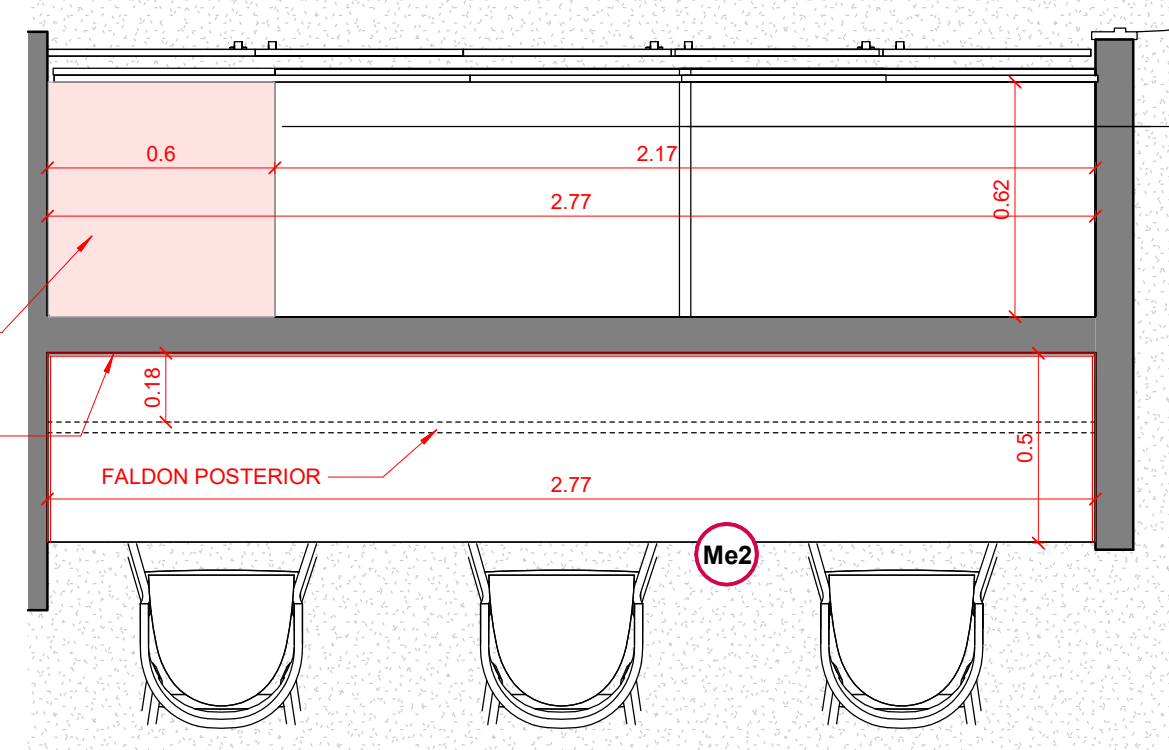


G1, G2 y Me2
Escala 1 : 20

Me1 y Me2

Refuerzo en pared
(eje tabla de 15cm).
para soportar mesa. .

faldon
posterior para
tapar tomas
electricas

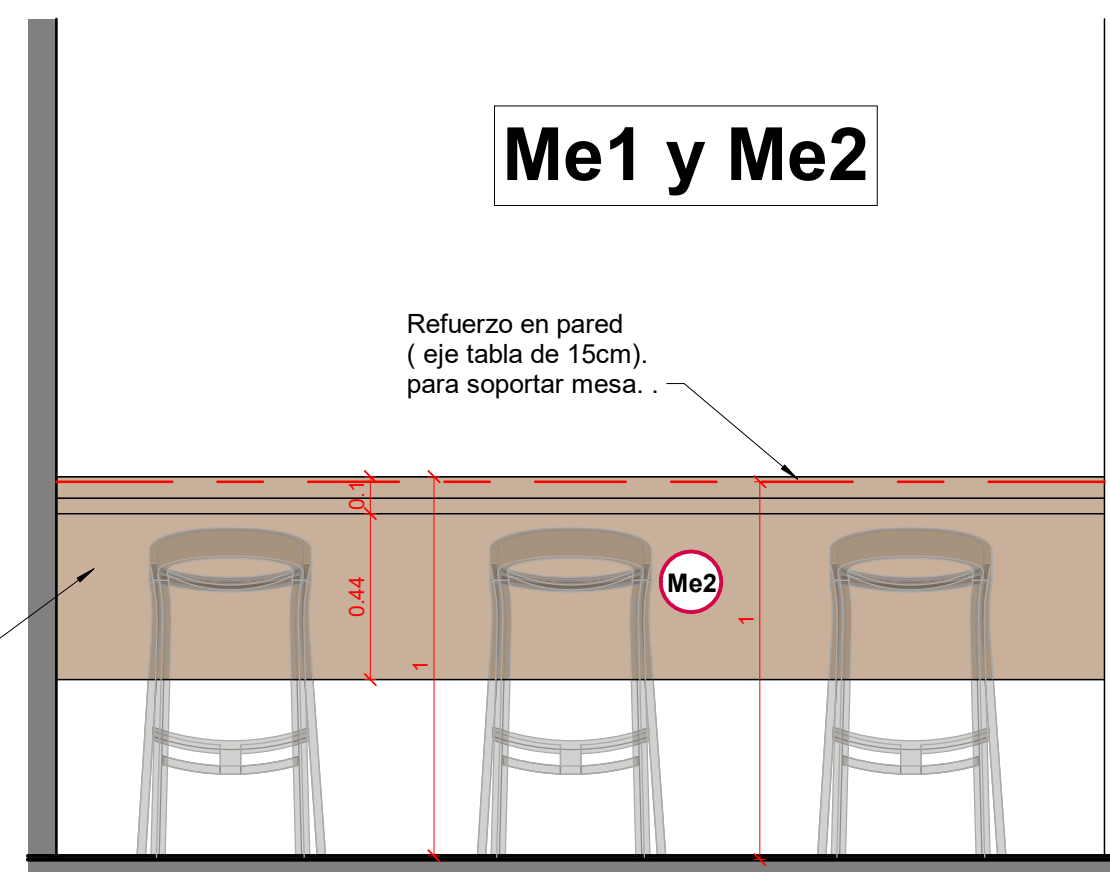

Me-2 Autoconsulta
Escala 1 : 20

Carpinteria detalle 1

Version 2

C-01

PLANO	Carpinteria detalle 1
ESCALA	1 : 20
FECHA	04/02/25
Diseñador	Diseñador
NOTAS	-

Todas las medidas se verificarán en obra.

El proyecto y el diseño indicados en este plano
son propiedad intelectual de Andres Jaimes Charris
Está prohibida su utilización total o parcial sin su
expresa autorización.

LAS SUPERFICIES Y CANTIDADES
EXPRESADAS EN ESTOS PLANOS
SON REFERENCIALES, EL
OFERENTE DEBERA VALIDARLAS
COMO PARTE DE SU PROPUESTA.