



Me8 / Mueble guardado + maceta superior
Escala 1 : 20



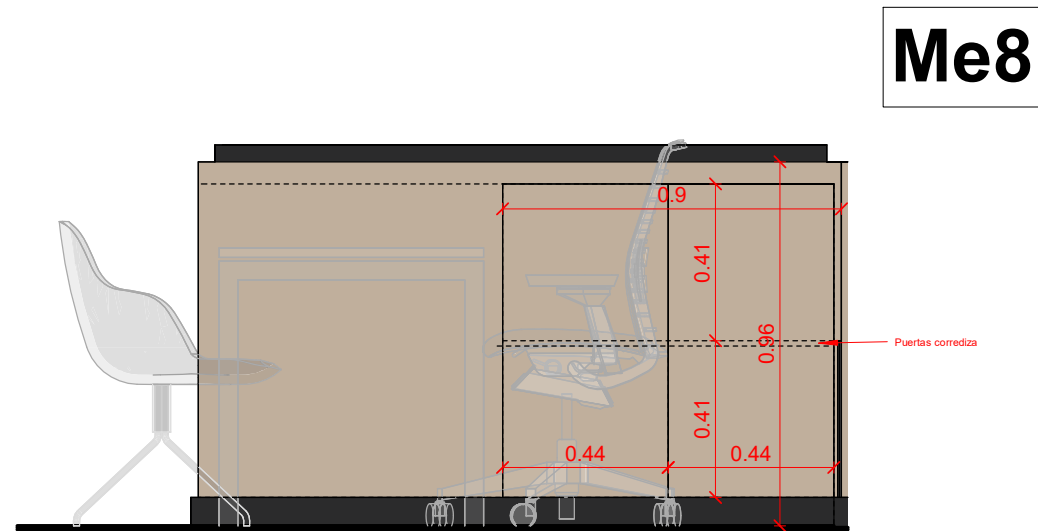


Me8
Escala 1 : 20

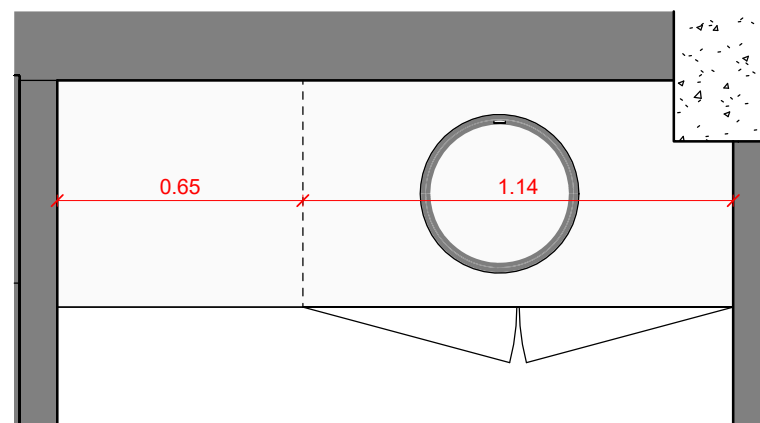

Me6 / Maternity
Escala 1 : 20

Me6

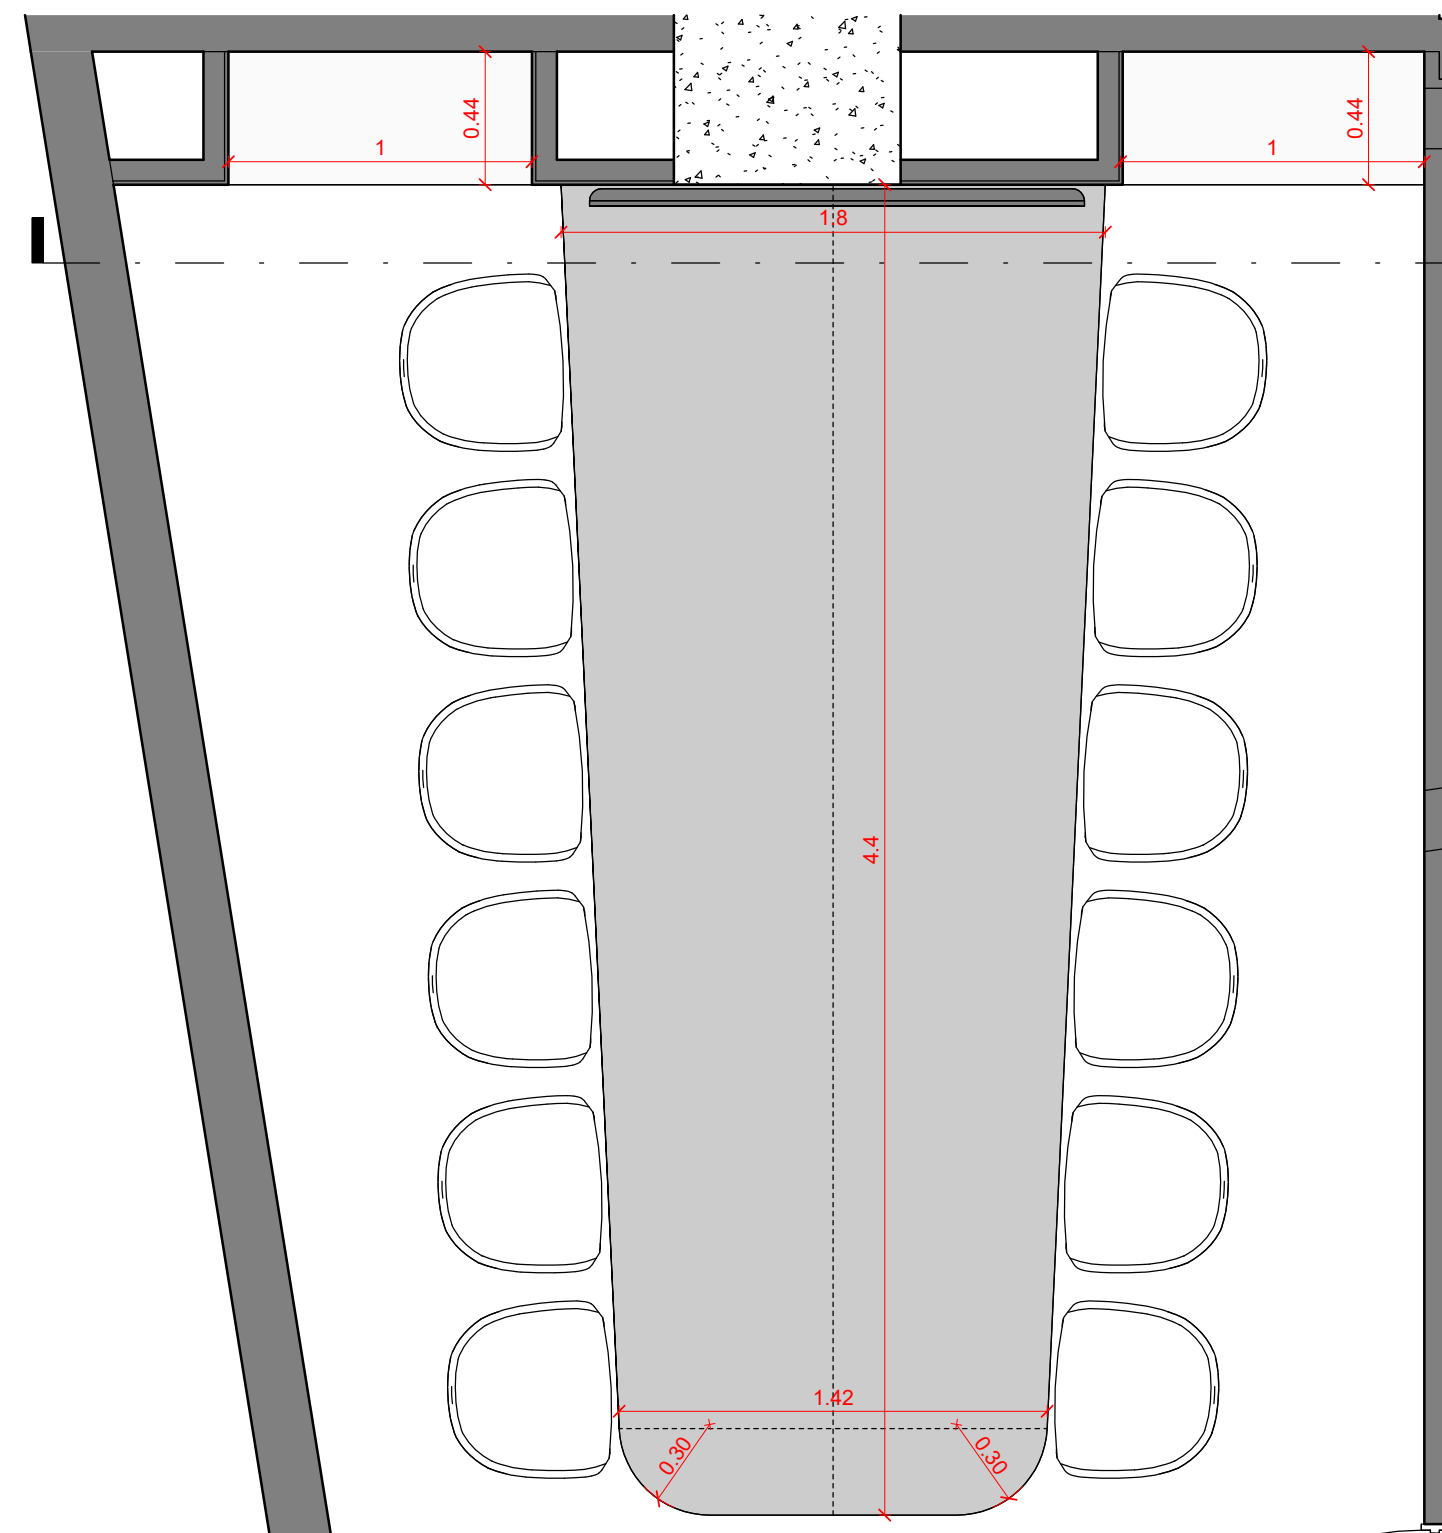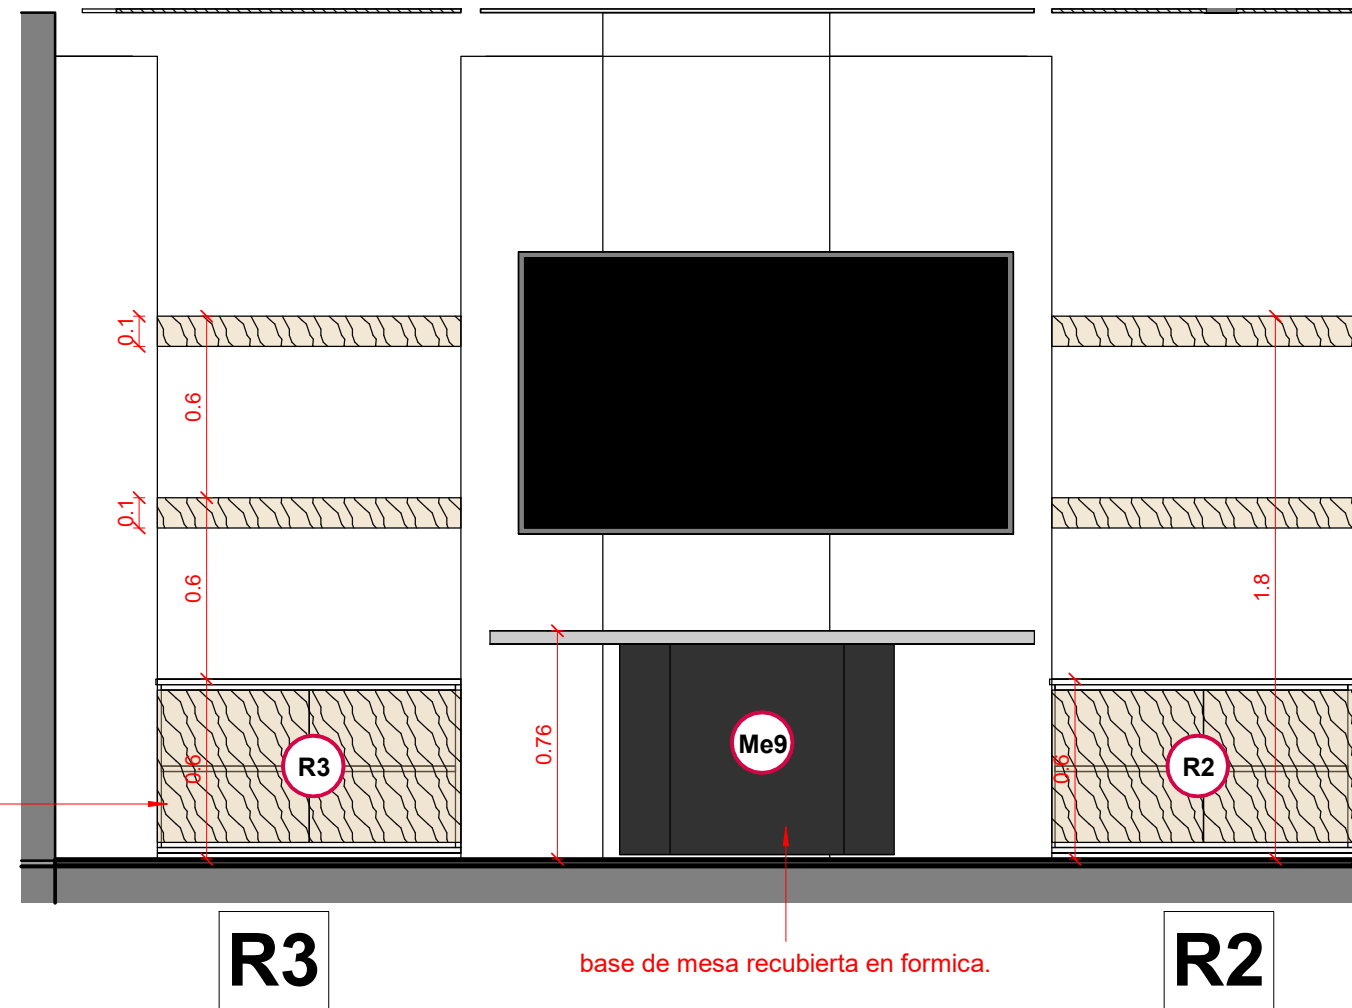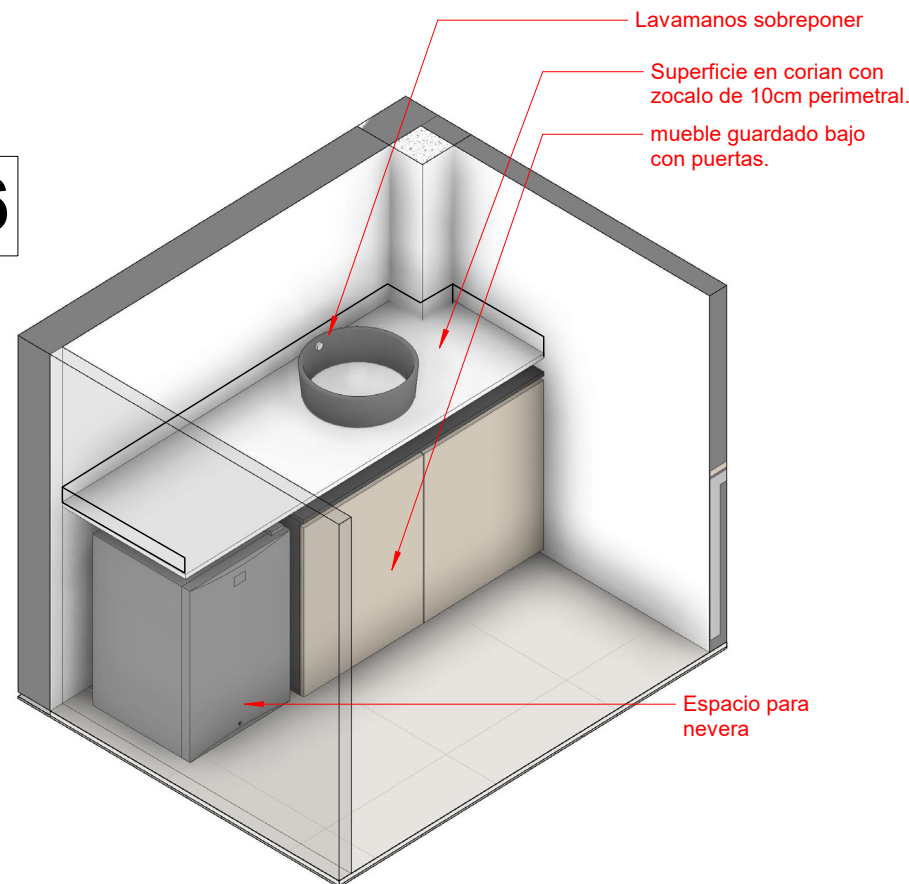

sala de juntas / R2, R3 y Me9
Escala 1 : 25

Carpinteria detalle 3

Version 2

C-03

PLANO	Carpinteria detalle 3
ESCALA	Como se indica
FECHA	04/02/25
Diseñador	Diseñador
NOTAS	-

Todas las medidas se verificarán en obra.

El proyecto y el diseño indicados en este plano son propiedad intelectual de Andres Jaimes Charis. Está prohibida su utilización total o parcial sin su expresa autorización.

LAS SUPERFICIES Y CANTIDADES EXPRESADAS EN ESTOS PLANOS SON REFERENCIALES, EL OFERENTE DEBERA VALIDARLAS COMO PARTE DE SU PROPUESTA.