

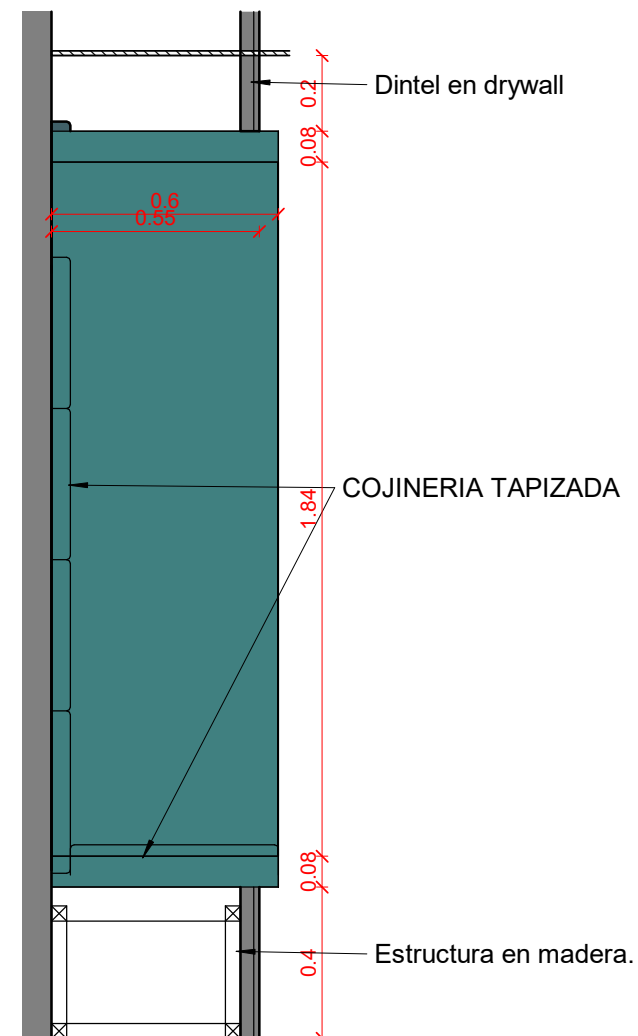
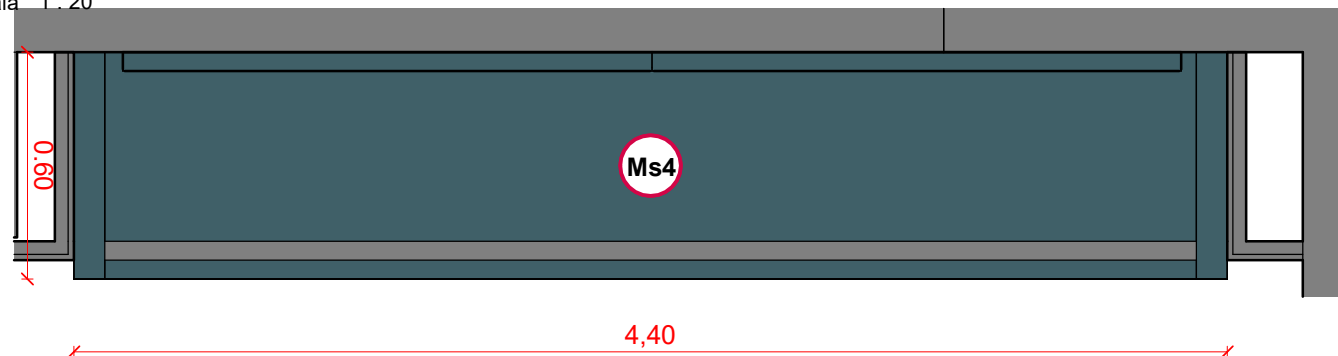
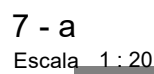


MS-4
SOFA EMPOTRADO PARED

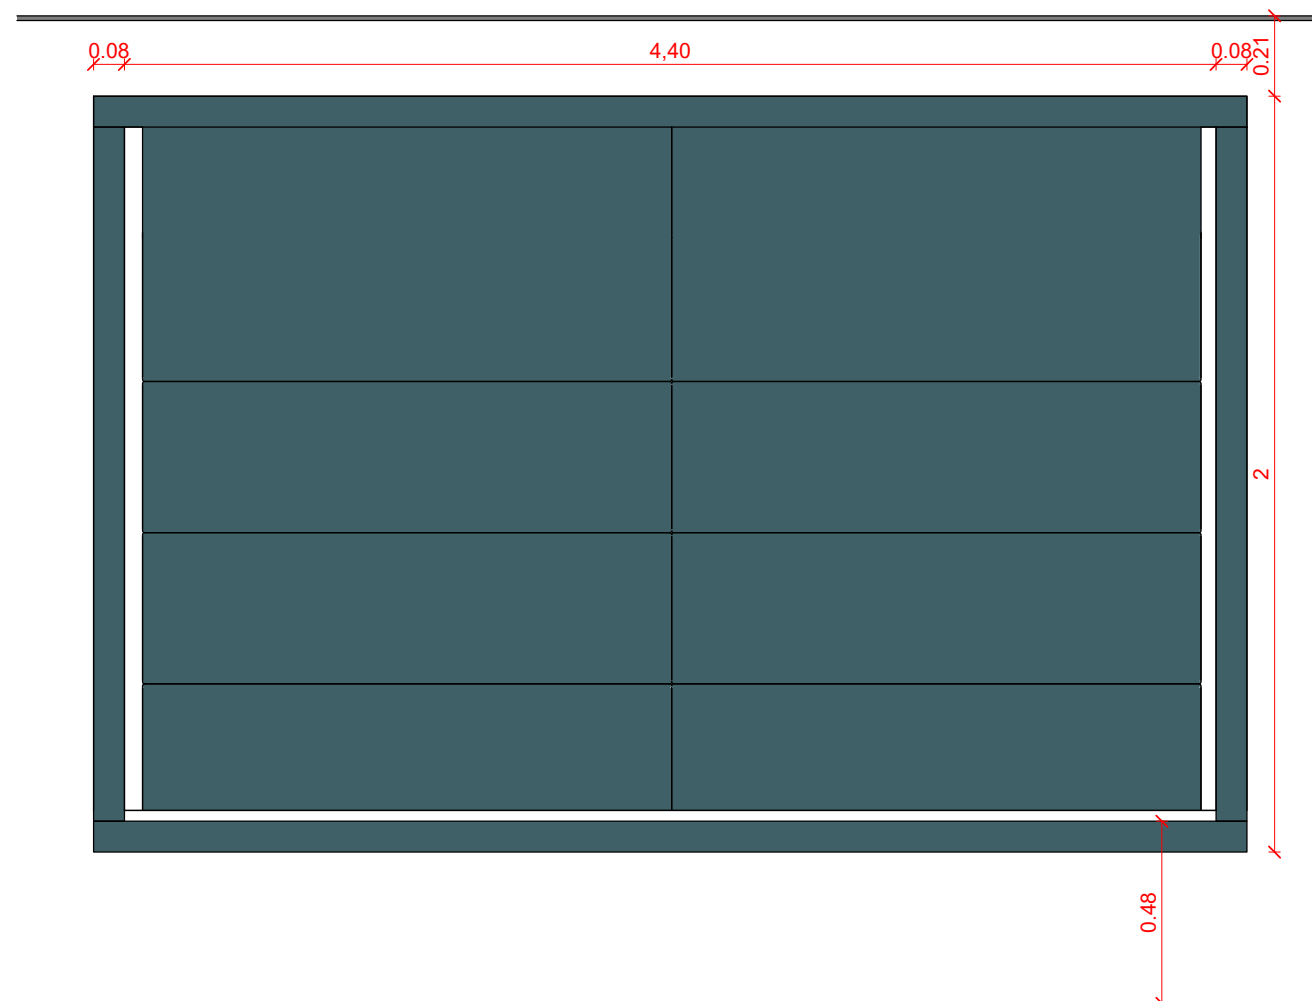

Section 16
Escala 1 : 20

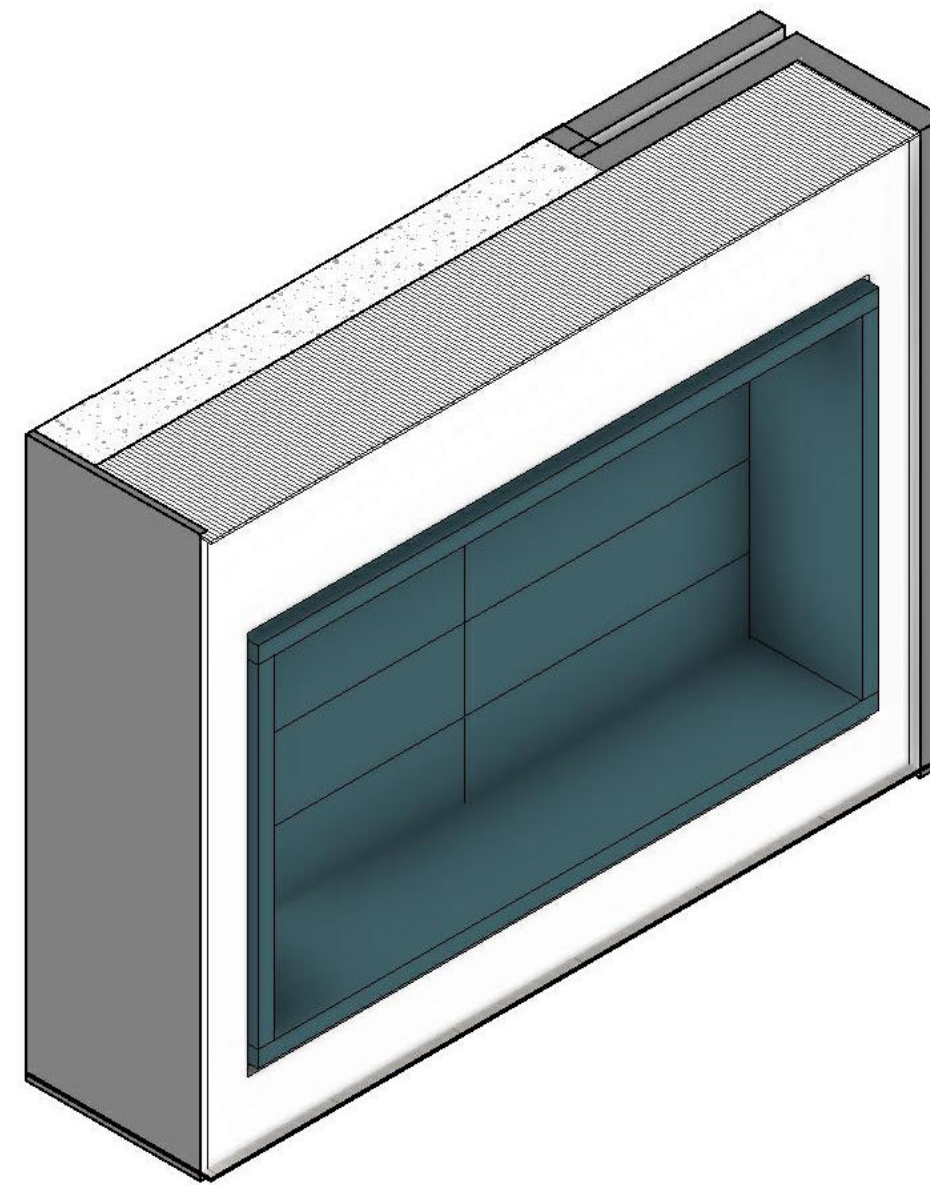

CARPINTERIA ESPECIAL
- 4

Version 2

C-09

PLANO	CARPINTERIA ESPECIAL - 4
ESCALA	1 : 20
FECHA	12/10/22
Diseñador	Andres Jaimes Charris
NOTAS	-

Todas las medidas se verificarán en obra.

El proyecto y el diseño indicados en este plano son propiedad intelectual de Andres Jaimes Charris. Está prohibida su utilización total o parcial sin su expresa autorización.

LAS SUPERFICIES Y CANTIDADES
EXPRESADAS EN ESTOS PLANOS
SON REFERENCIALES, EL
OFERENTE DEBERA VALIDARLAS
COMO PARTE DE SU PROPUESTA.