


LAYOUT PISO 18  
Escala 1:75

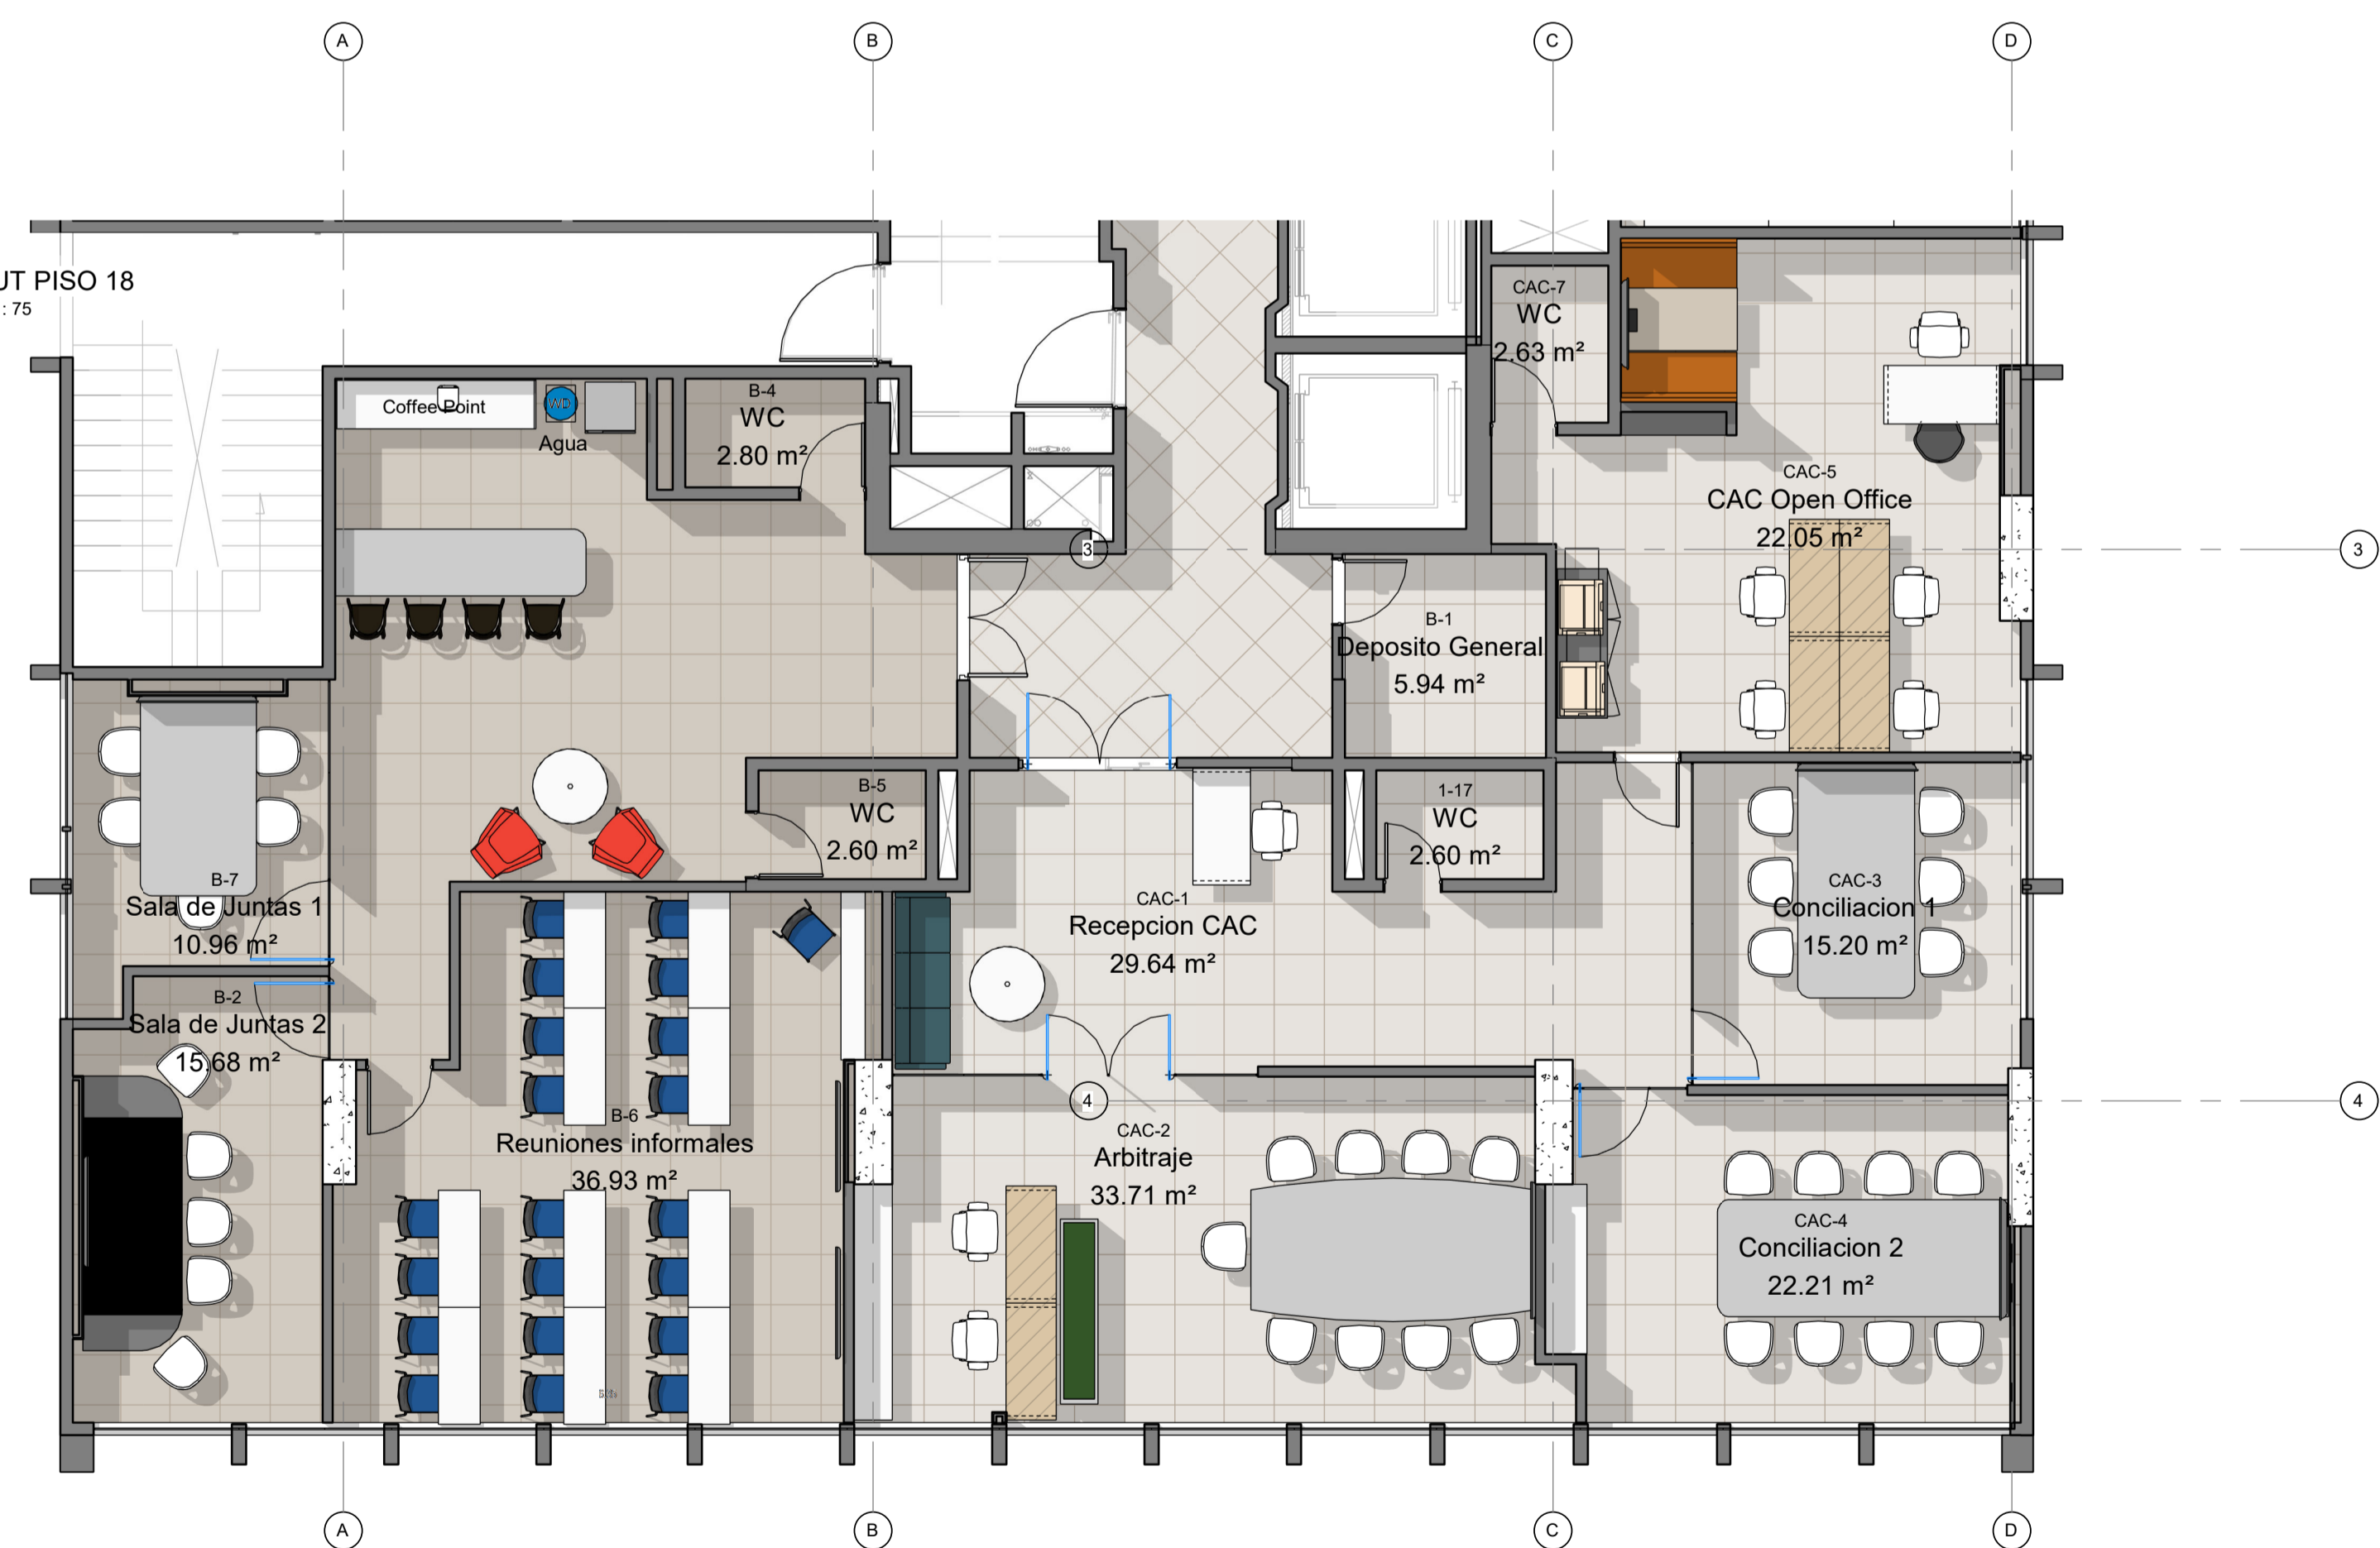

LAYOUT P18

OFICINAS CCC - V5 A-02

PLANO LAYOUT P18  
ESCALA 1:75  
FECHA 11/01/22  
Diseñador  
NOTAS -

Todas las medidas se verificarán en obra.

El proyecto y el diseño indicados en este plano son propiedad intelectual de Andres Jaimes Charis. Está prohibida su utilización total o parcial sin su expresa autorización.

LAS SUPERFICIES Y CANTIDADES EXPRESADAS EN ESTOS PLANOS SON REFERENCIALES. EL OFERENTE DEBERA VALIDARLAS COMO PARTE DE SU PROPUESTA.